


## Techcomlight - bouwdetail 027

Daglichtvoorziening op houten dakconstructie (hellend dak)

Powerdaylight® Ø35 cm voor hellend dak Ubiflex  
Woningnoodwoningen - bouwperiode 1965-1974

Bouwdetail gebaseerd op: Rc dak  $\geq 5,0 \text{ m}^2 \cdot \text{K/W}$  U-waarde buis =  $1,3 \text{ W/m}^2 \cdot \text{K}$  qv10-waarde  $\leq 0,625 \text{ dm}^3/\text{s per m}^2$

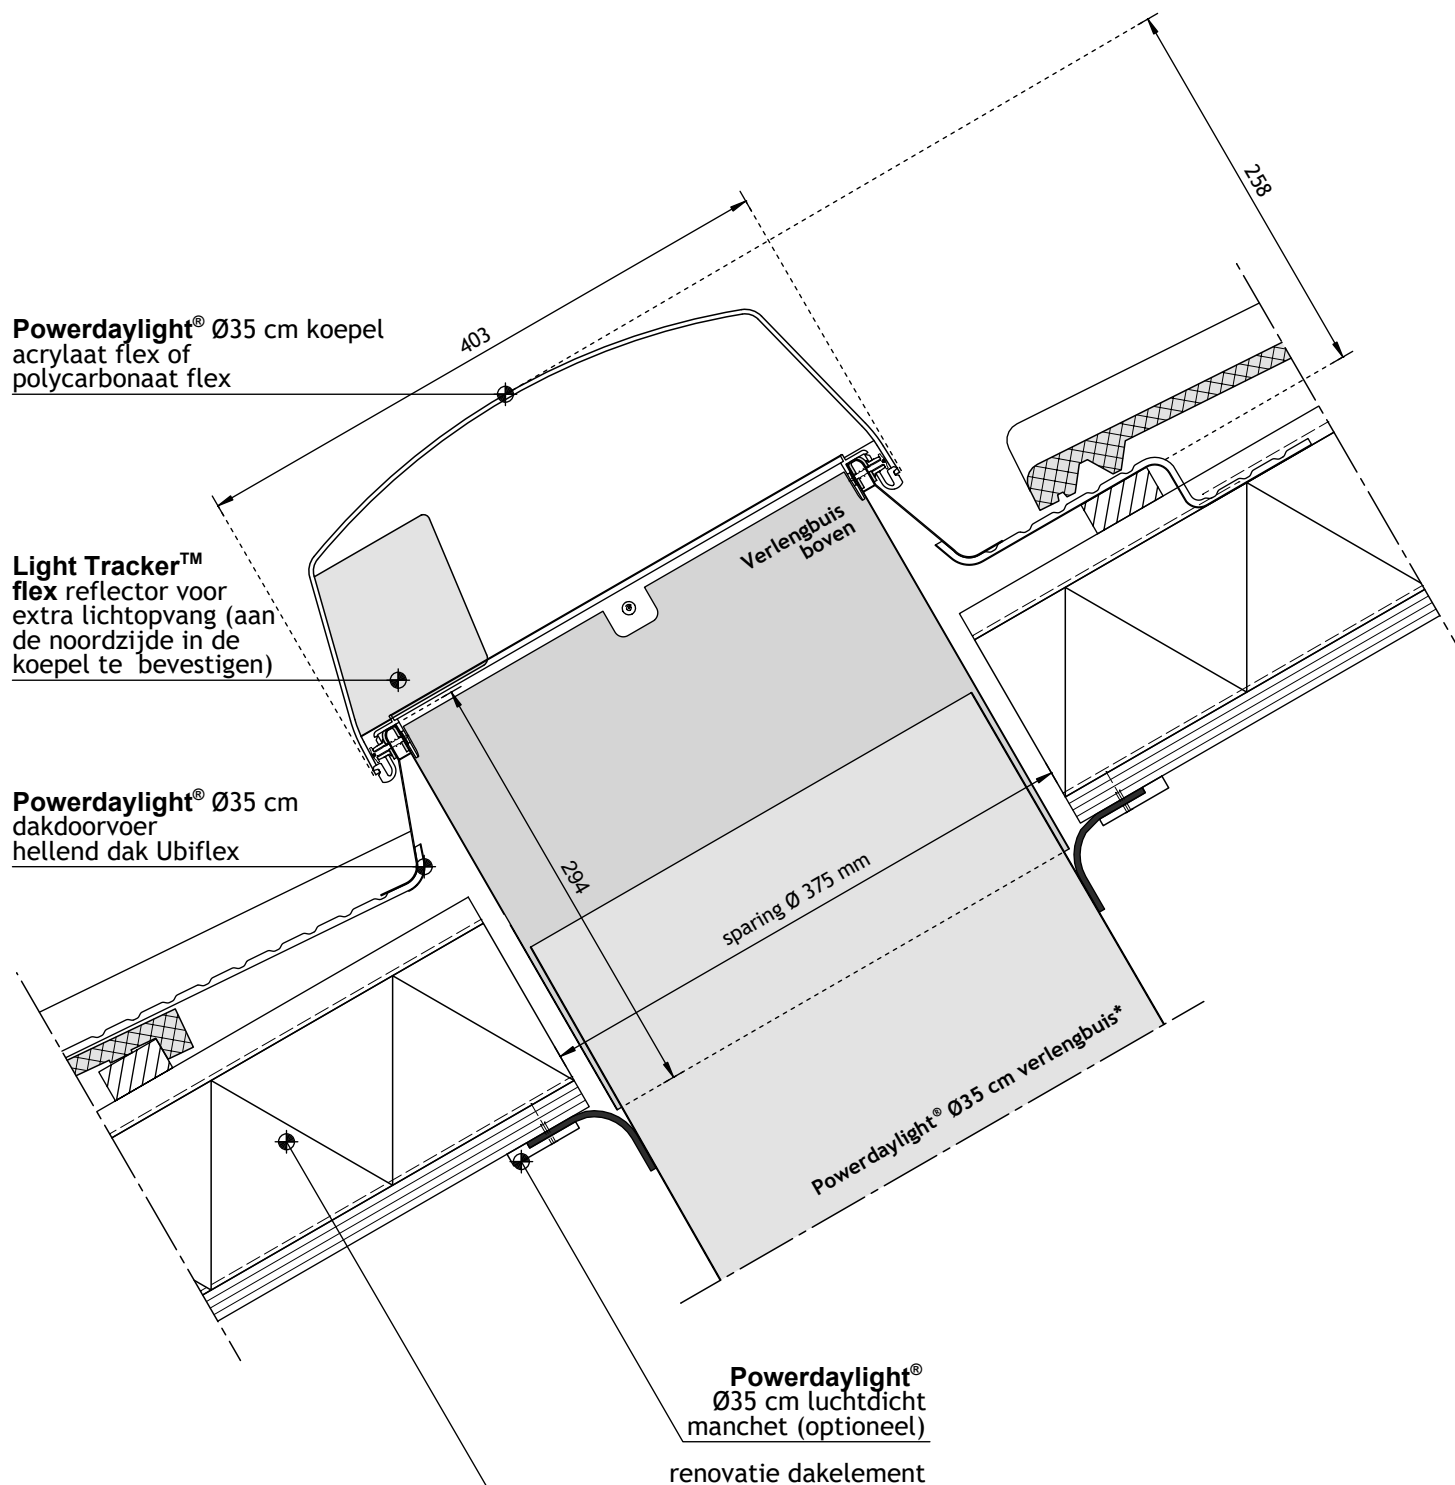

raadpleeg voor plafondaansluitingen  
Techcomlight bouwdetail 023

\*verlengbuis mogelijkheden:  
- Powerdaylight® Ø35 cm verlengbuis 40 cm (netto 35 cm)  
- Powerdaylight® Ø35 cm verlengbuis 61 cm (netto 56 cm)  
- Powerdaylight® Ø35 cm verlengbuis 0-30° bocht  
- Powerdaylight® Ø35 cm verlengbuis 0-90° bocht