
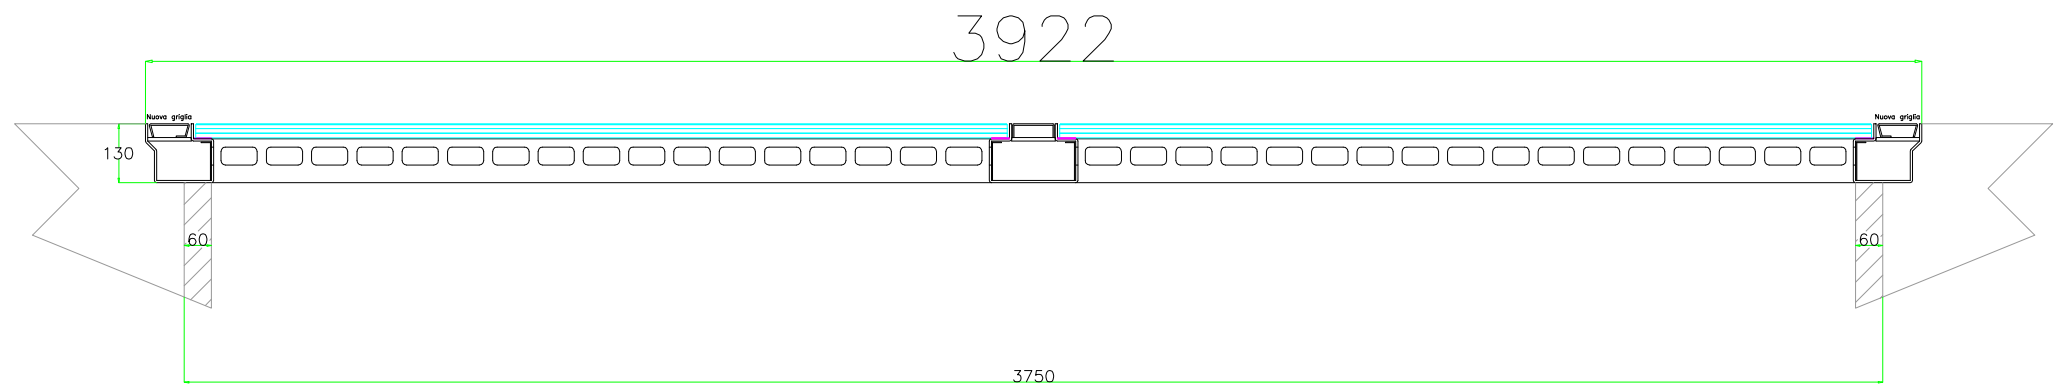
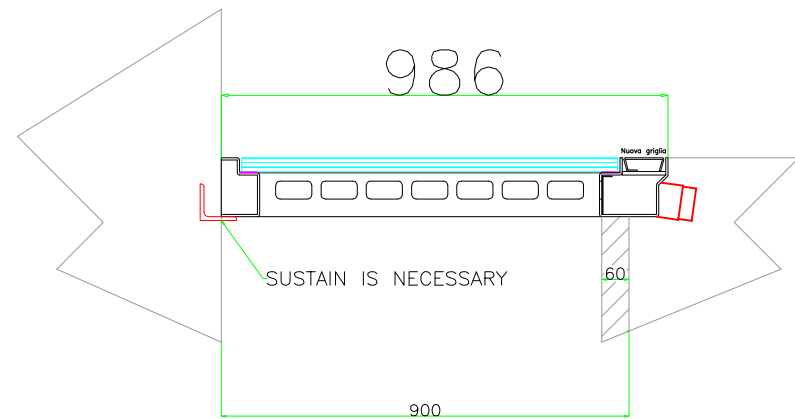


n°1 Pz.

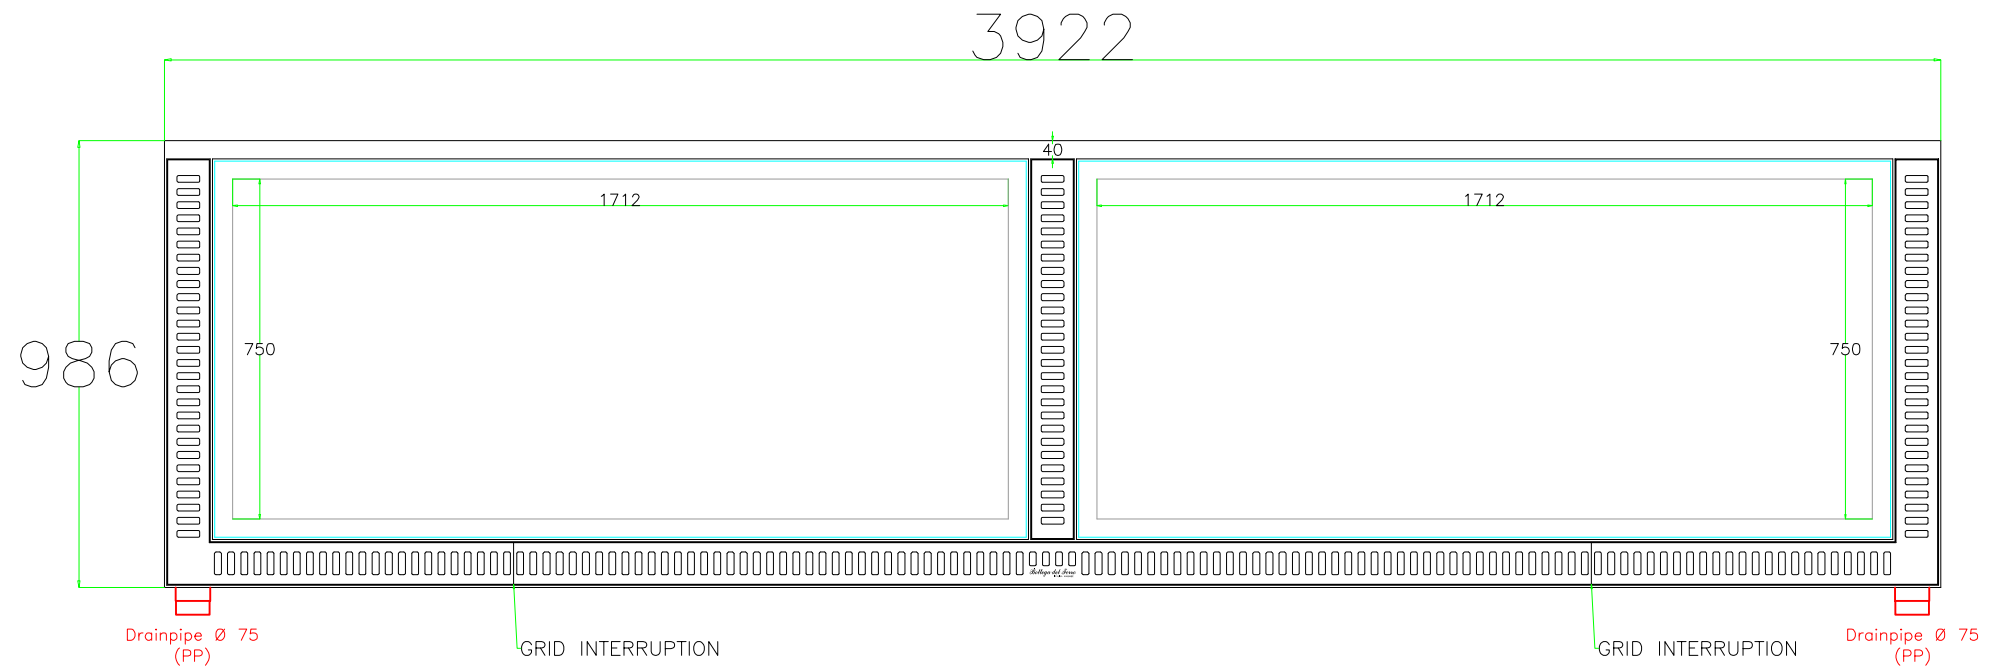

Scala (Scale)		XX	Messa G xxx Kg Messa F xxx Kg	
Materiale		XXXXXX	Trattamento Sup	
Designazione		Lucernario	Trattamento Term	
Designazione		Aerante		
Data	None			
Dis.	23-12-21	BB		
Rev.	xx-xx-xx	xxx		
Check	xx-xx-xx	xxx		
Numero		21-B525	Int. (CHD) A	
Proprietà di Sottopiede del Ferro. Sono autorizzate dalla stessa il presente disegno non potrà essere utilizzato per la costruzione dell'opera neppure se ne viene modificata o fatta la copia. Proprietà della progett. (CHD) a rigore di legge.		All proprietary rights reserved for CHD. This drawing and its contents are not to be reproduced or used for any purpose without the written consent of CHD.		
Codice con mod. (Mod. no. code)		Dis. (Date)	Note (Note)	