


Techcomlight - bouwdetail 012

Daglichtvoorziening op betonnen dakconstructie (plat dak)

Powerdaylight® Ø35 cm ECO voor plat dak

Bouwdetail gebaseerd op: Rc dak $\geq 6,3 \text{ m}^2\cdot\text{K}/\text{W}$ U-waarde buis = $0,7 \text{ W}/\text{m}^2\cdot\text{K}$ qv10-waarde $\leq 0,4 \text{ dm}^3/\text{s per m}^2$

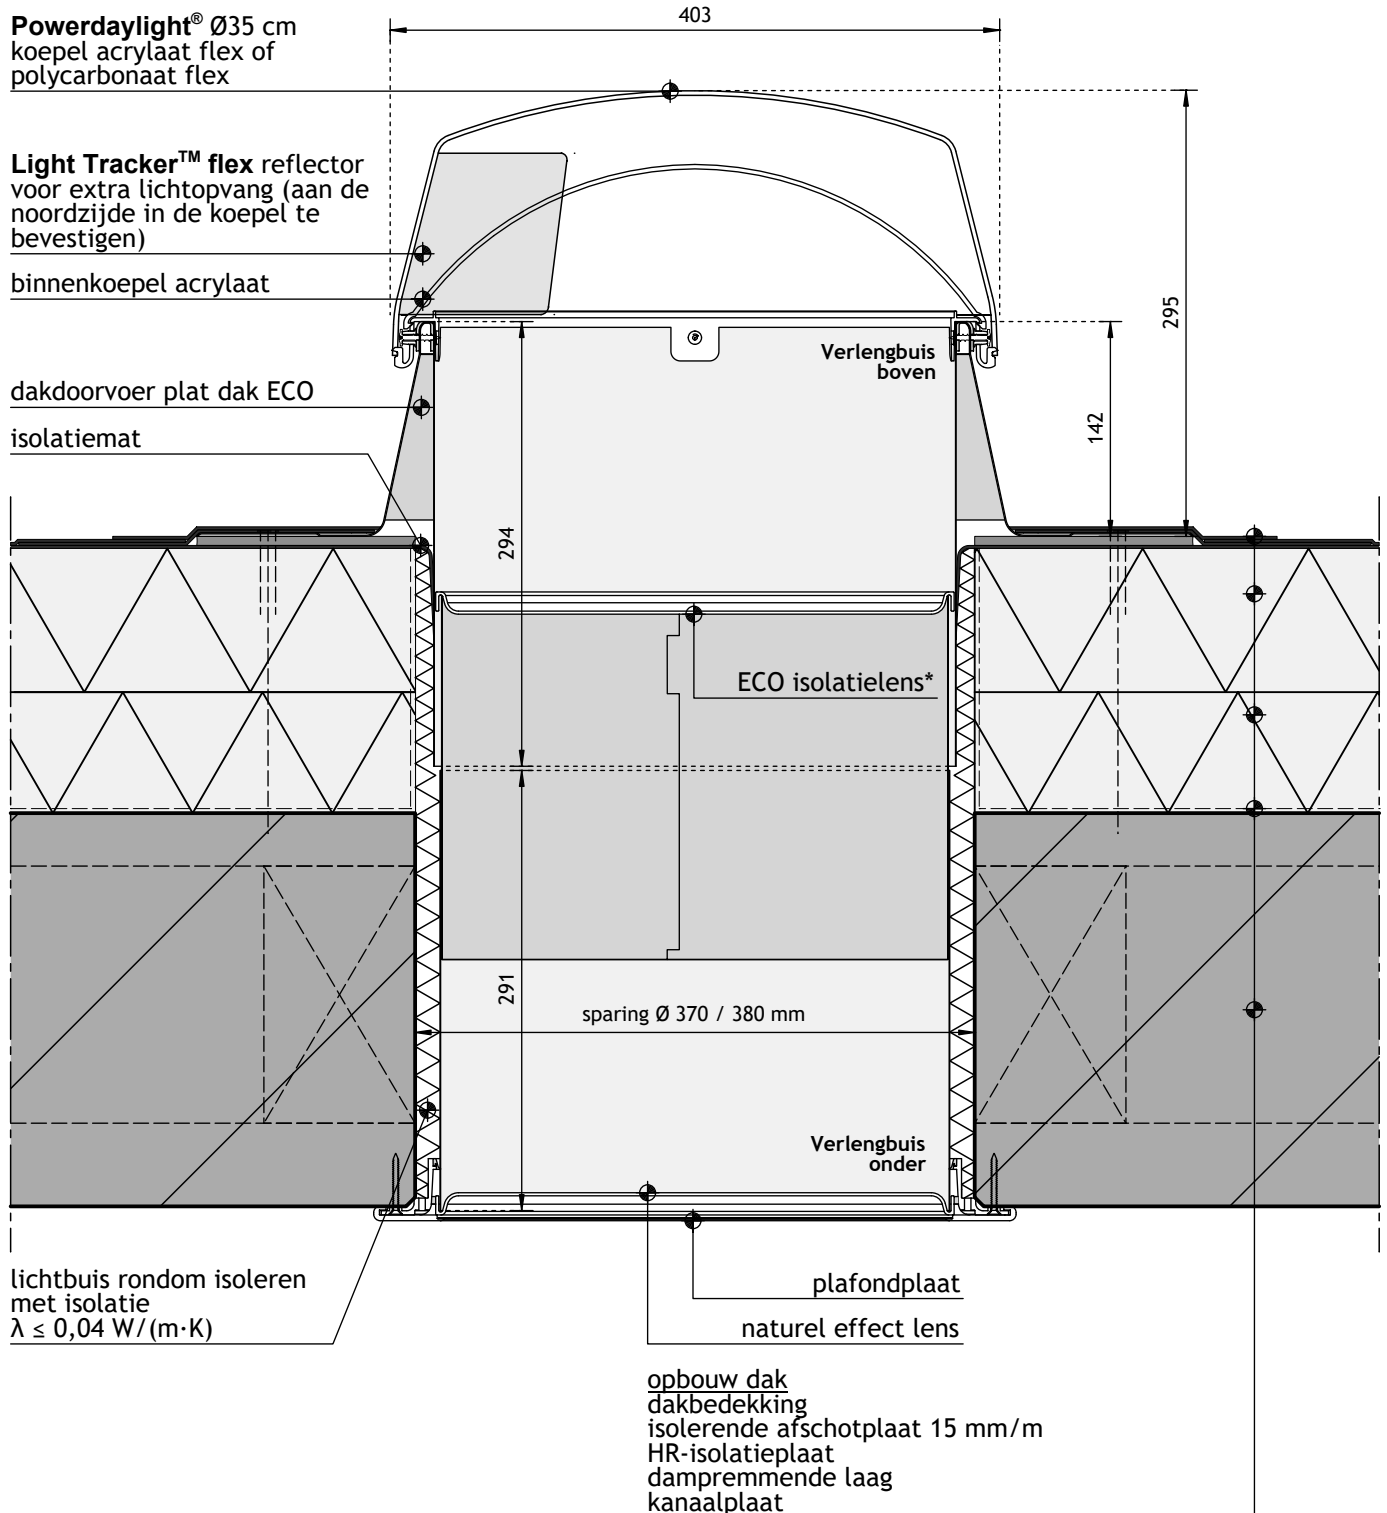

*ECO isolatielens wordt bevestigd
op verlengbuis onder