

Powerdaylight® Ø25 cm voor plat dak

Bouwdetail gebaseerd op: Rc dak $\geq 6,3 \text{ m}^2 \cdot \text{K/W}$ U-waarde buis $\leq 1,3 \text{ W/m}^2 \cdot \text{K}$ qv10-waarde $\leq 0,625 \text{ dm}^3/\text{s per m}^2$

Powerdaylight® Ø25 cm
koepel polycarbonaat


koepelspiegel voor extra lichtopvang
(aan de noordzijde in de koepel te
bevestigen)

afsluitstrip

koepellens

doorvoer plat dak

isolatiemat

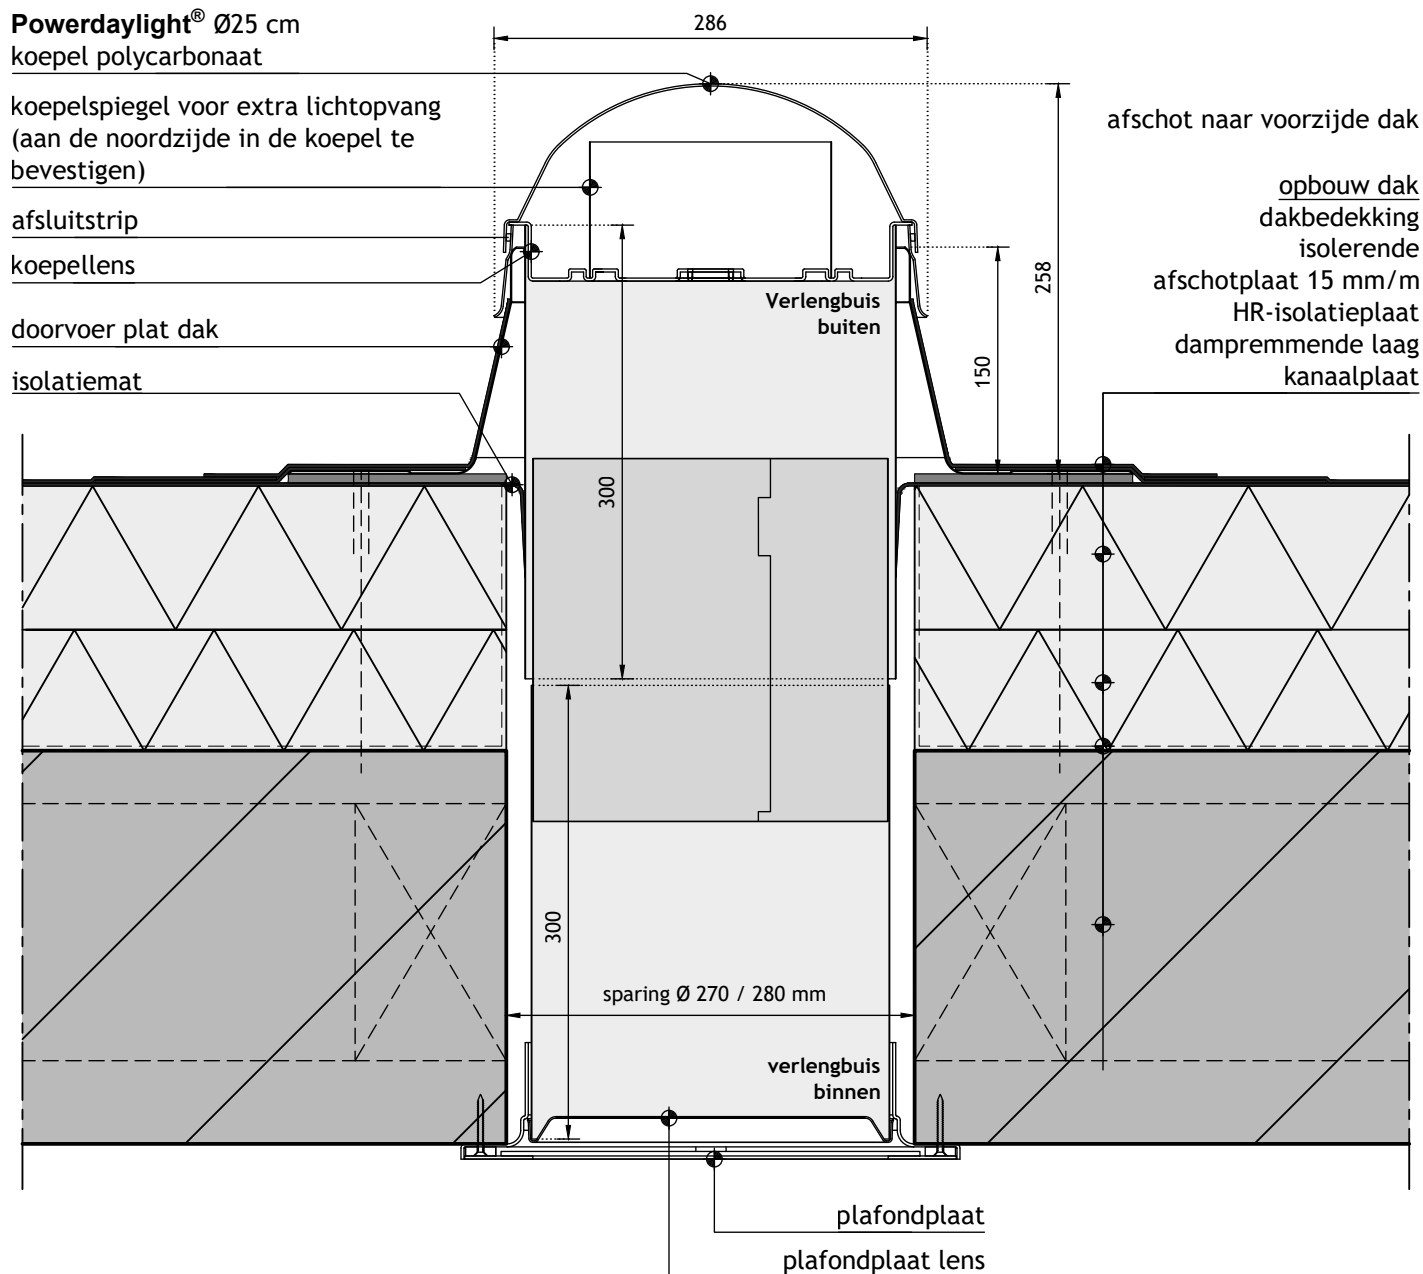

afschot naar voorzijde dak

opbouw dak
dakbedekking
isolerende
afschotplaat 15 mm/m
HR-isolatieplaat
dampremmende laag
kanaalplaat

Verlengbuis
buiten

verlengbuis
binnen

plafondplaat

plafondplaat lens